


ÚP BRLOH

Výkres limitů využití území včetně záměrů na provedení změn v území 1 : 5 000

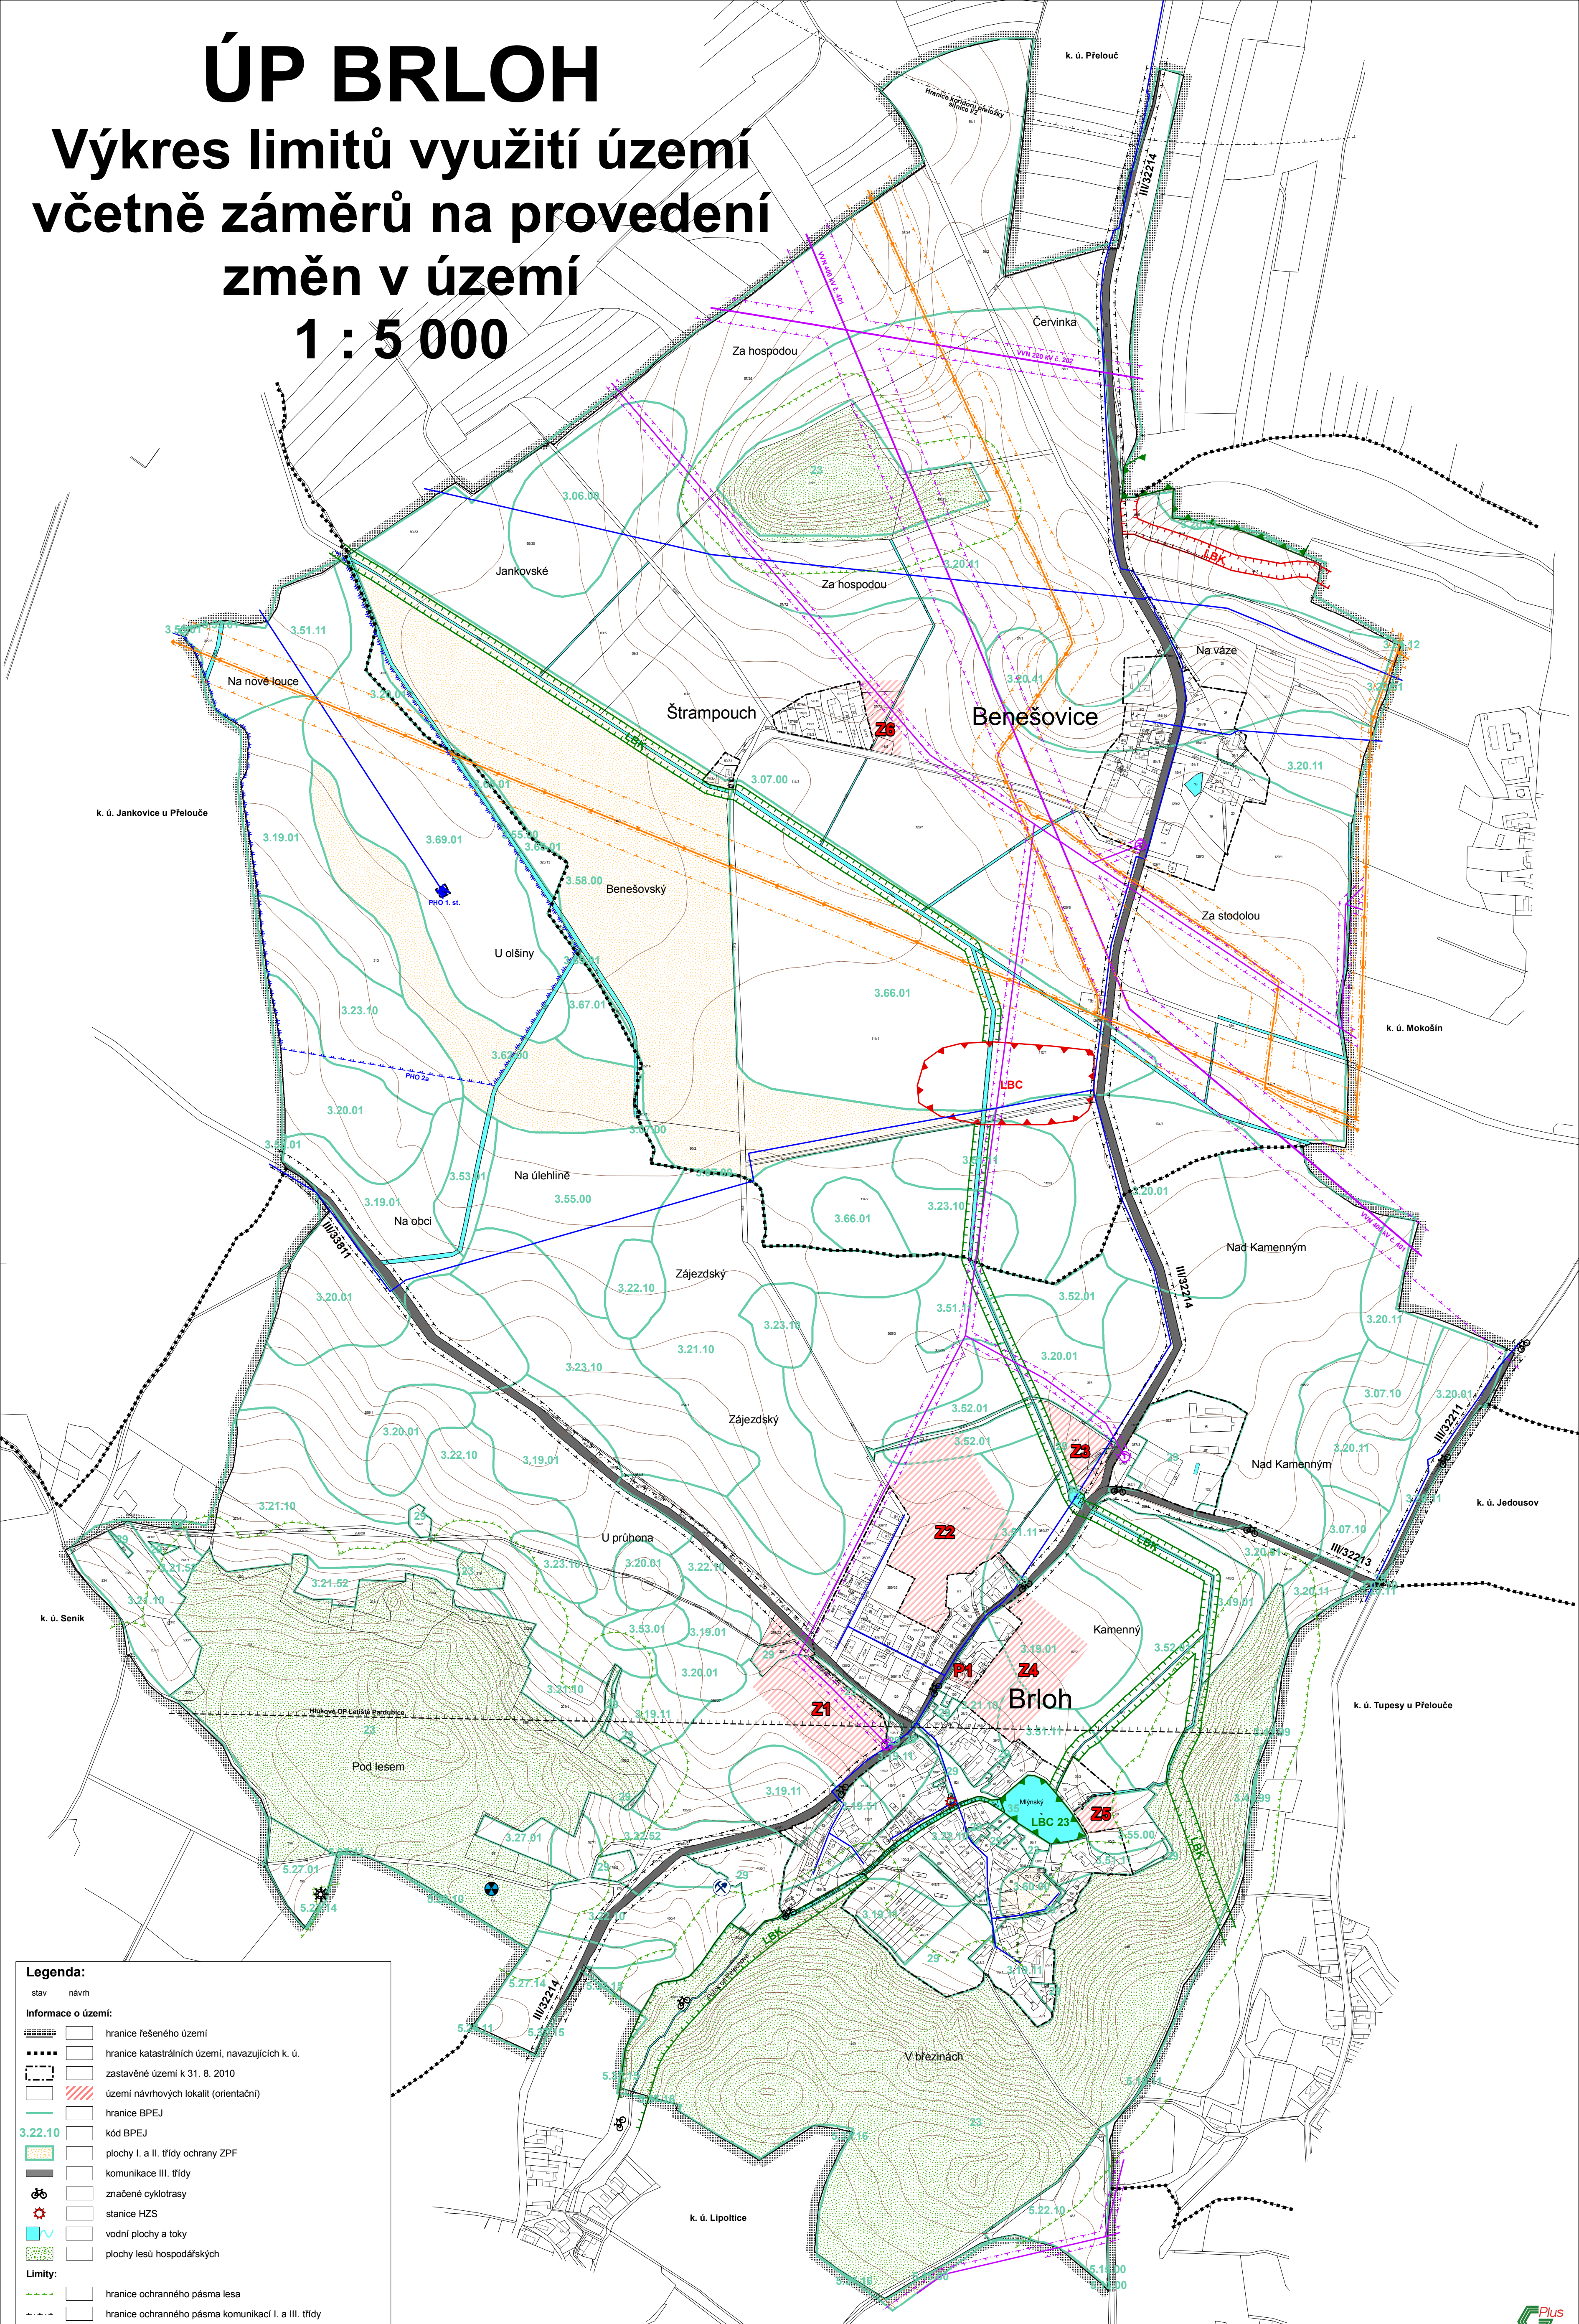

Legenda:

stav	návrh
	hranice řešeného území
	hranice katastrálních území, navazujících k. ú.
	zastavěné území k 31. 8. 2010
	území návrhových lokalit (orientační)
	hranice BPEJ
	kód BPEJ
	plochy I. a II. třídy ochrany ZPF
	kommunikace III. třídy
	značené cyklotrasy
	stanice HZS
	vodní plochy a toky
	plochy lesů hospodářských
Limity:	
	hranice ochranného pásma lesa
	hranice ochranného pásma komunikací I. a III. třídy
	hranice bezpečnostního pásma VTL plynovodu
	hranice ochranného pásma VTL plynovodu
	hranice ochranného pásma vrchního vedení VN 35 kV
	hranice PHO vodních zdrojů
	trasa VTL plynovodu
	trasa vrchního vedení VN 35 kV
	trafostanice
	trasa vodovodu
	vodní zdroj

	telekomunikační zařízení
	poddolanové území - malé
	radiometrický anomální území (bod) - střední radioekologická zátěž
	hlukové ochranné pásmo letiště Pardubice
	hranice koridoru přeložky silnice I/2
Vymezení ÚSES:	
	lokální biocentra
	lokální biokoridory

Hlavní projektant :	Ing. arch. Pavel Tománek
Investor	Obec Brloh
Území	k. ú. Brloh u Přelouče, k. ú. Benešovice u Přelouče
ÚP BRLOH	
Formát	Mříčko
Stupeň	ÚPD
Datum	09/2010
Zak. číslo	1/113/10
Část	

Výkres limitů využití území vč. záměrů na provedení změn v území

DIGITÁLNÍ ZPRACOVÁNÍ A TISK

