


ÚP BRLOH

VÝKRES ŠIRŠÍCH VZTAHŮ

1 : 25 000

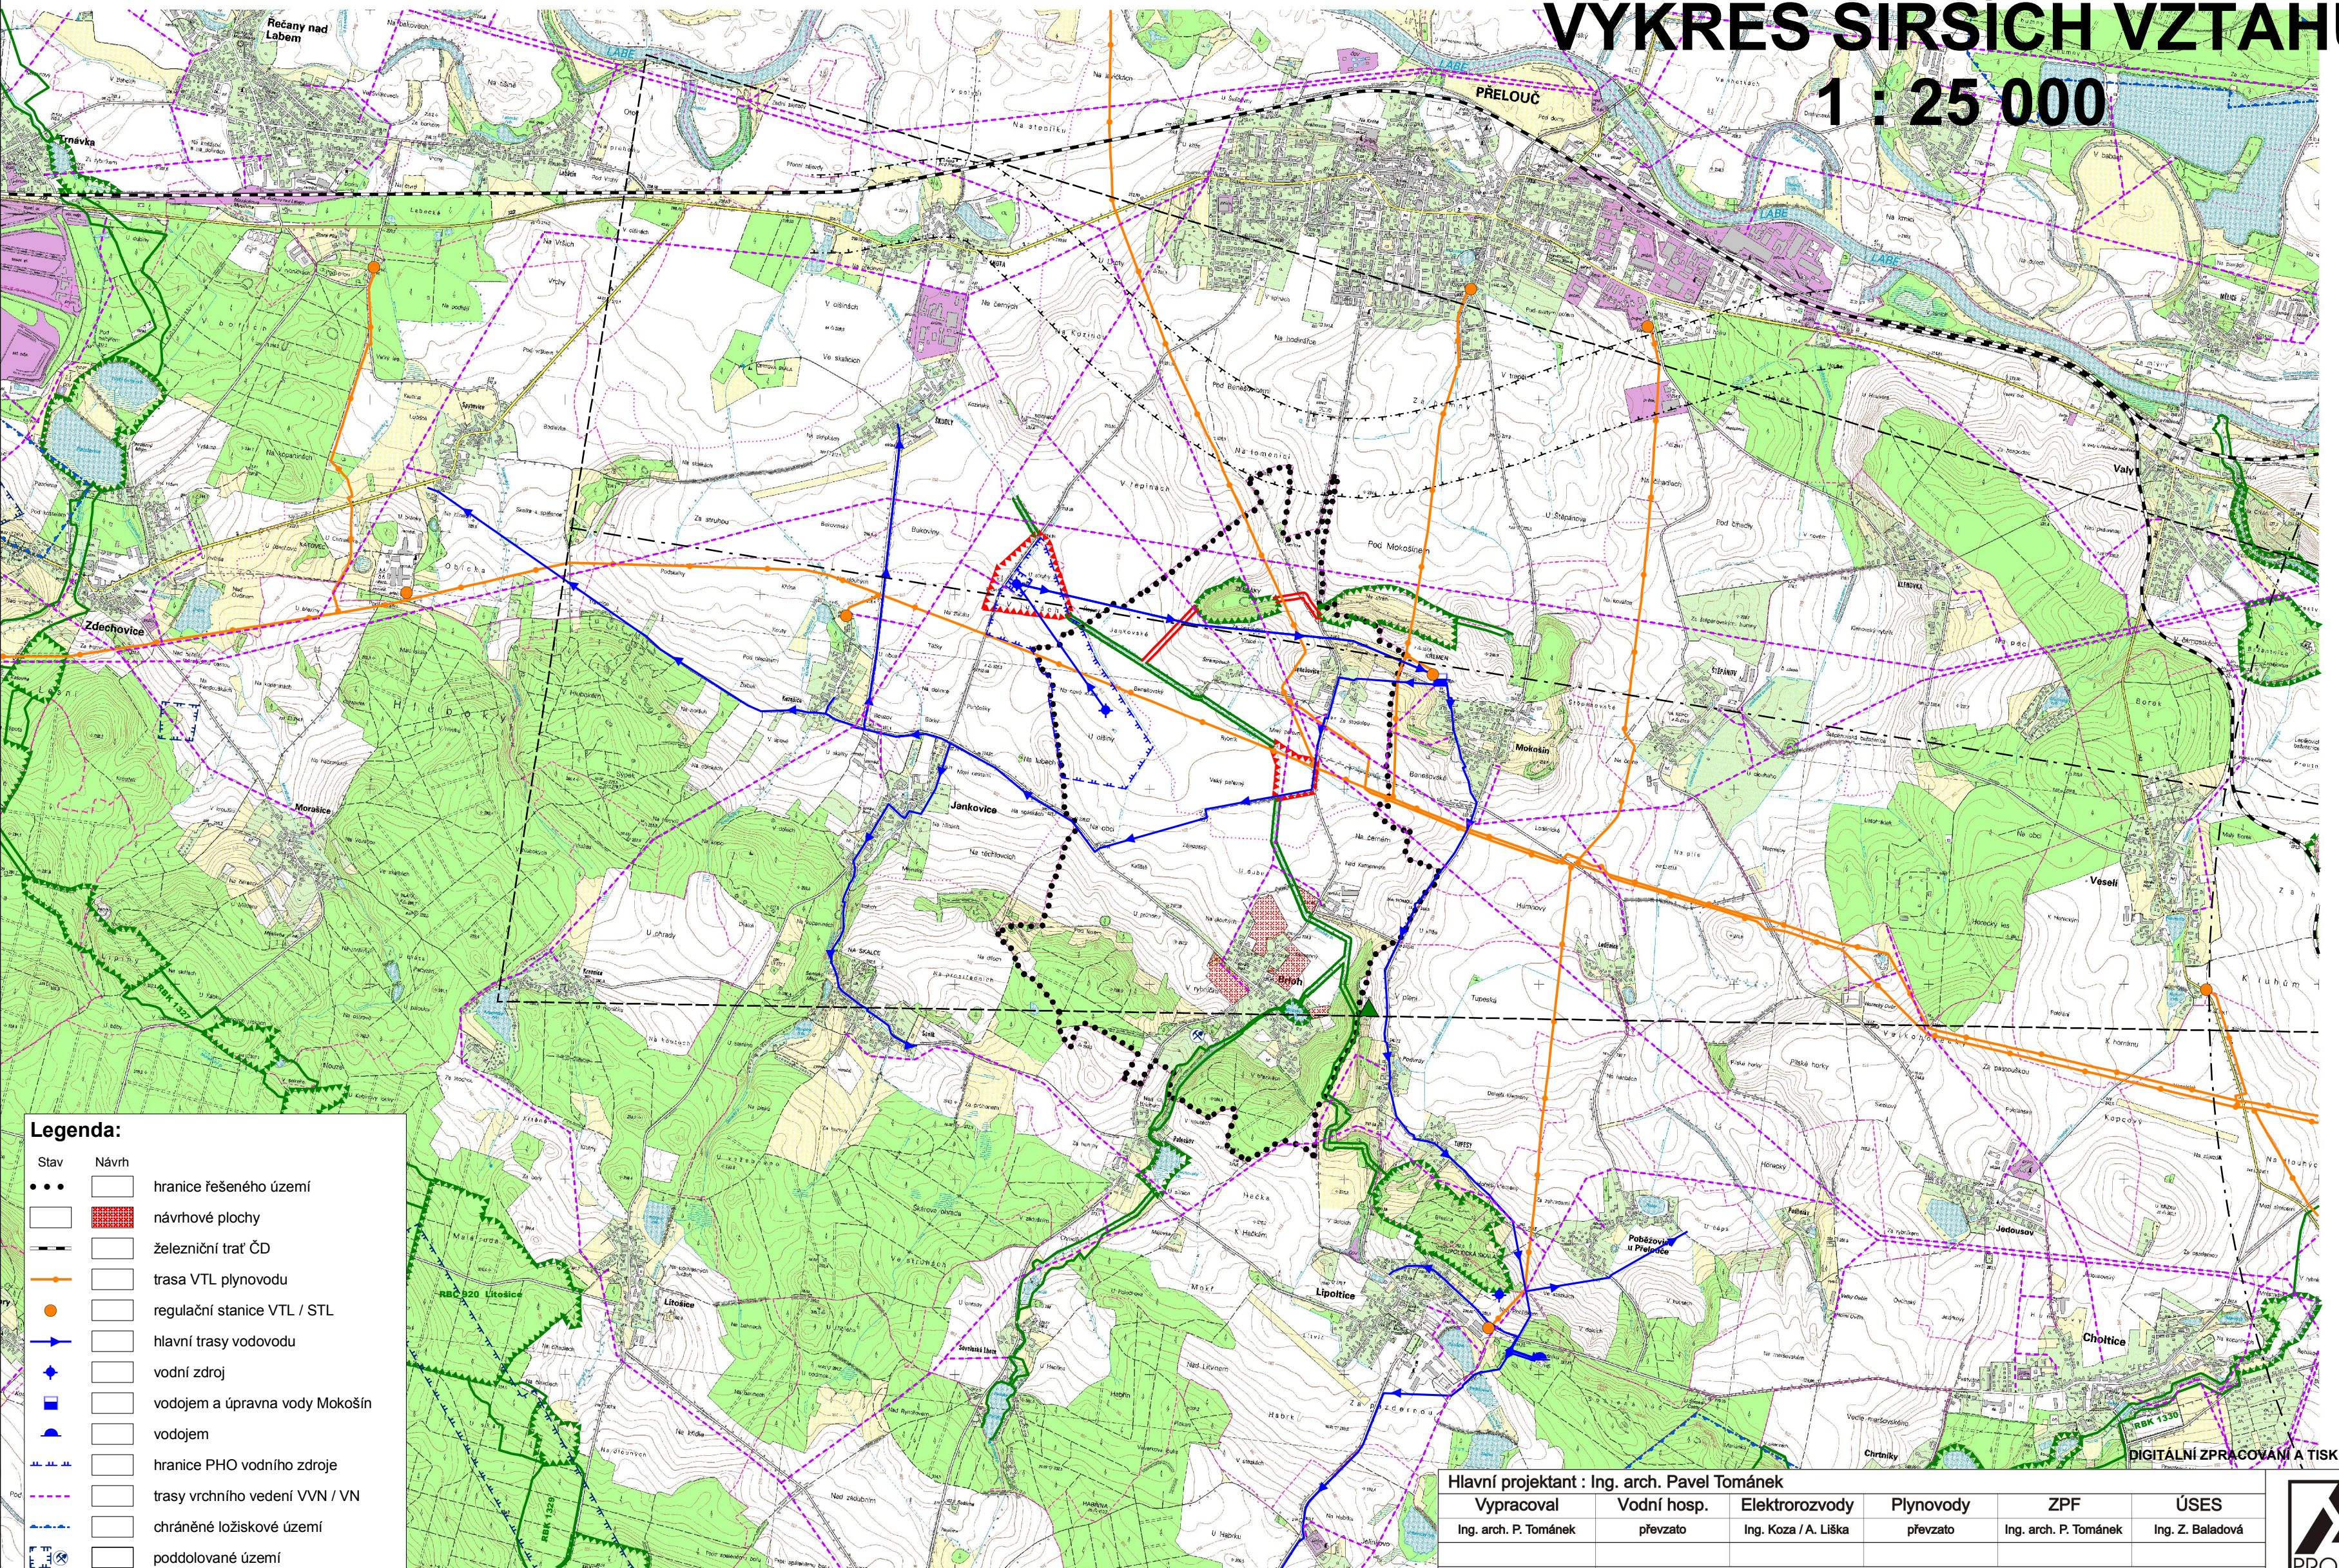

DIGITÁLNÍ ZPRACOVÁNÍ A TISK



Hlavní projektant : Ing. arch. Pavel Tománek					
Vypracoval	Vodní hosp.	Elektrozvody	Plynovody	ZPF	ÚSES
Ing. arch. P. Tománek	převzato	Ing. Koza / A. Liška	převzato	Ing. arch. P. Tománek	Ing. Z. Baladová
Investor	Obec Brloh				
Území	k. ú. Brloh u Přelouče, k. ú. Benešovice u Přelouče				
ÚP BRLOH				Formát	
				Měřítko	1 : 25 000
				Stupeň	ÚPD
				Datum	06/2011
VÝKRES ŠIRŠÍCH VZTAHŮ				Zak. číslo	1/113/10
				Část	



B2.2

- Legenda:**
- hranice řešeného území
 - ▭ návrhové plochy
 - ▭ železniční trať ČD
 - ▭ trasa VTL plynovodu
 - regulační stanice VTL / STL
 - ▭ hlavní trasy vodovodu
 - ▭ vodní zdroj
 - ▭ vodojem a úprava vody Mokošín
 - ▭ vodojem
 - ▭ hranice PHO vodního zdroje
 - ▭ trasy vrchního vedení VVN / VN
 - ▭ chráněné ložiskové území
 - ▭ poddolané území
 - ▭ hranice koridoru přeložky silnice I/2
 - ▭ ochranné pásmo Letiště Pardubice
 - ▭ významný krajinný prvek (VKP)
 - ▭ ÚSES - hranice biocenter
 - ▭ ÚSES - hranice bikoridorů
- Celé zobrazené území leží v ochranném pásmu letištního radiolokačního prostředí letiště Pardubice a Čáslav.