


ZMĚNA Č. 2 ÚP BRLOH

Koordinační výkres

M 1 : 5000

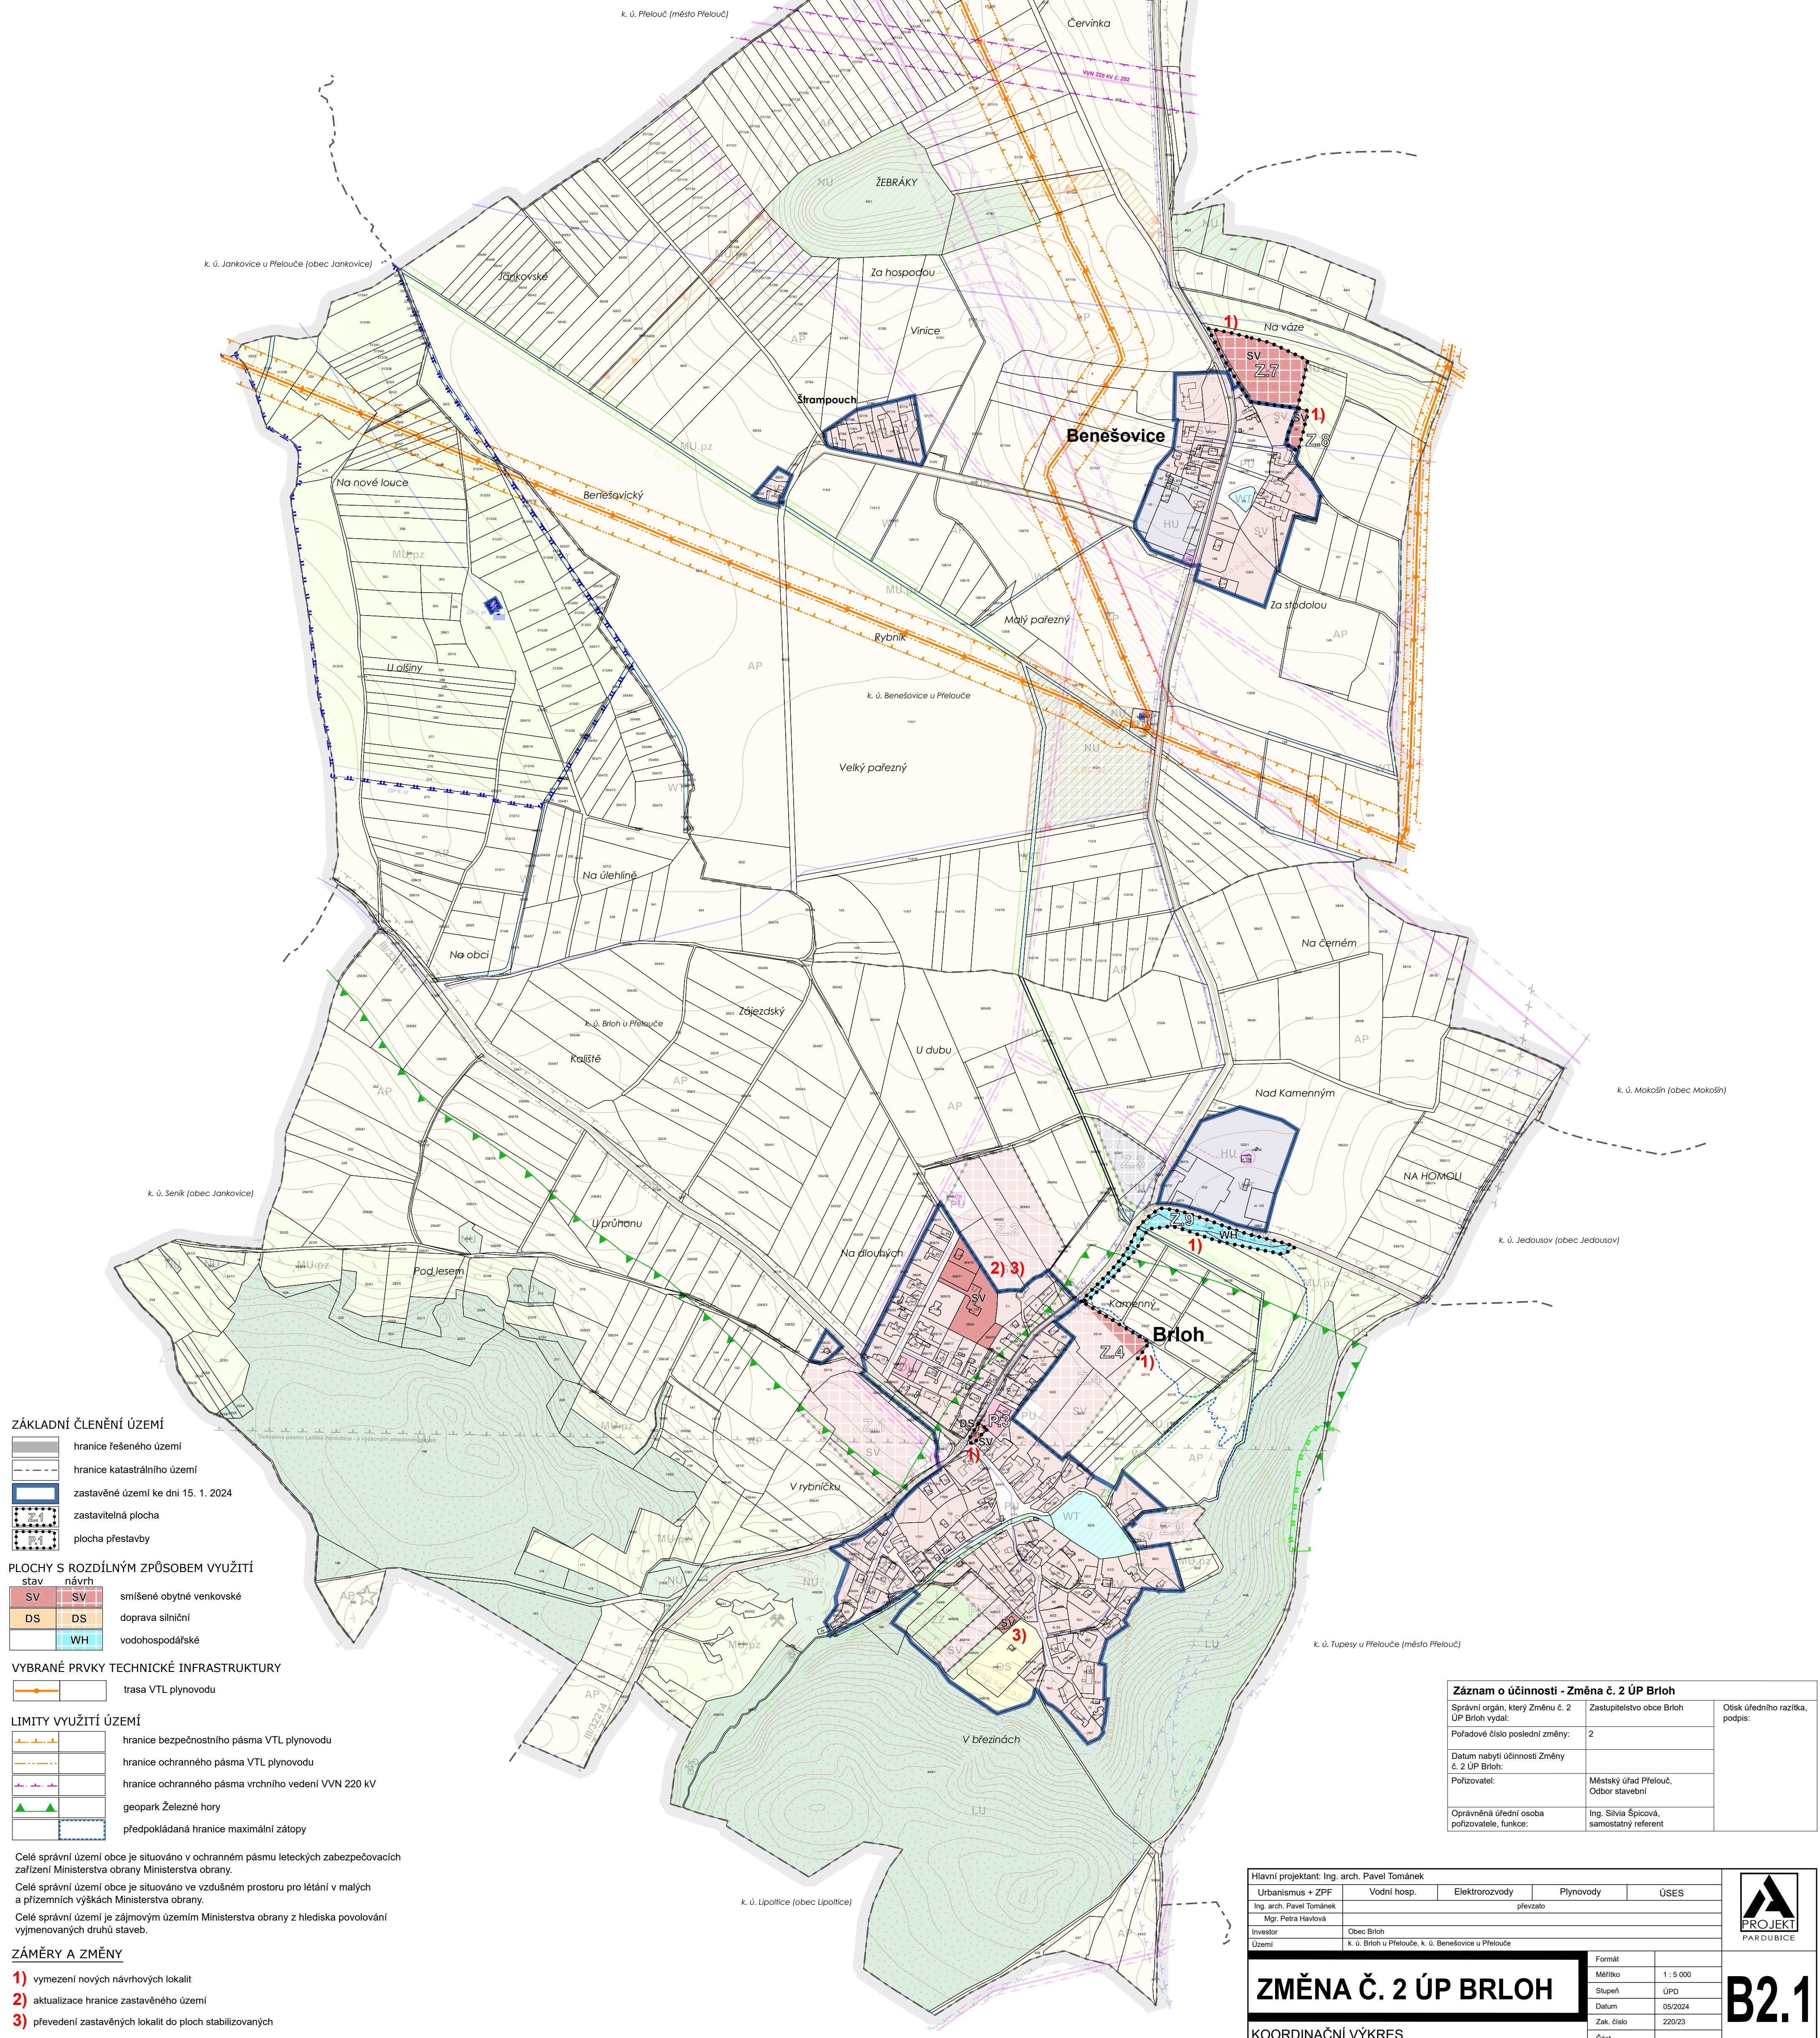

ZÁKLADNÍ ČLENĚNÍ ÚZEMÍ

	hranice řešeného území
	hranice katastrálního území
	zastavěné území ke dni 15. 1. 2024
	zastavitelná plocha
	plocha přestavby

PLOCHY S ROZDÍLNÝM ZPŮSOBEM VYUŽITÍ

stav	návrh	
SV	SV	smíšené obytné venkovské
DS	DS	doprava silniční
WH	WH	vodohospodářské

VYBRANÉ PRVKY TECHNICKÉ INFRASTRUKTURY

	trasa VTL plynovodu
--	---------------------

LIMITY VYUŽITÍ ÚZEMÍ

	hranice bezpečnostního pásma VTL plynovodu
	hranice ochranného pásma VTL plynovodu
	hranice ochranného pásma vrchního vedení VVN 220 kV
	geopark Železné hory
	předpokládaná hranice maximální zátopy

Celé správní území obce je situováno v ochranném pásmu leteckých zabezpečovacích zařízení Ministerstva obrany Ministerstva obrany.

Celé správní území obce je situováno ve vzdušném prostoru pro létání v malých a přízemních výškách Ministerstva obrany.

Celé správní území je zájmovým územím Ministerstva obrany z hlediska povolování vyjmenovaných druhů staveb.

ZÁMĚRY A ZMĚNY

- 1) vymezení nových návrhových lokalit
- 2) aktualizace hranice zastavěného území
- 3) převedení zastavěných lokalit do ploch stabilizovaných

Záznam o účinnosti - Změna č. 2 ÚP Brloh		
Správní orgán, který Změnu č. 2 ÚP Brloh vydal:	Zastupitelstvo obce Brloh	Otisk úředního razítka, podpis:
Pořadové číslo poslední změny:	2	
Datum nabytí účinnosti Změny č. 2 ÚP Brloh:		
Pořizovatel:	Městský úřad Píseň, Odbor stavební	
Oprávněná úřední osoba pořizovatele, funkce:	Ing. Silvia Špicová, samostatný referent	

Hlavní projektant: Ing. arch. Pavel Tománek			
Urbanismus + ZPF	Vodní hosp.	Elektrozdroje	Plynovody
Ing. arch. Pavel Tománek	převzato		
Mgr. Petra Havlová			
Investor	Obec Brloh		
Území	k. ú. Brloh u Píseň, k. ú. Benešovice u Píseň		
ZMĚNA Č. 2 ÚP BRLOH		Formát	
		Měřítko	1 : 5 000
		Stupeň	ÚPD
		Datum	05/2024
KOORDINAČNÍ VÝKRES		Zak. číslo	220/23
		Část	
		B2.1	