


ZMĚNA Č. 2 ÚP BRLOH

Hlavní výkres

- Koncepce technické infrastruktury

Energetika, telekomunikace

M 1 : 5000

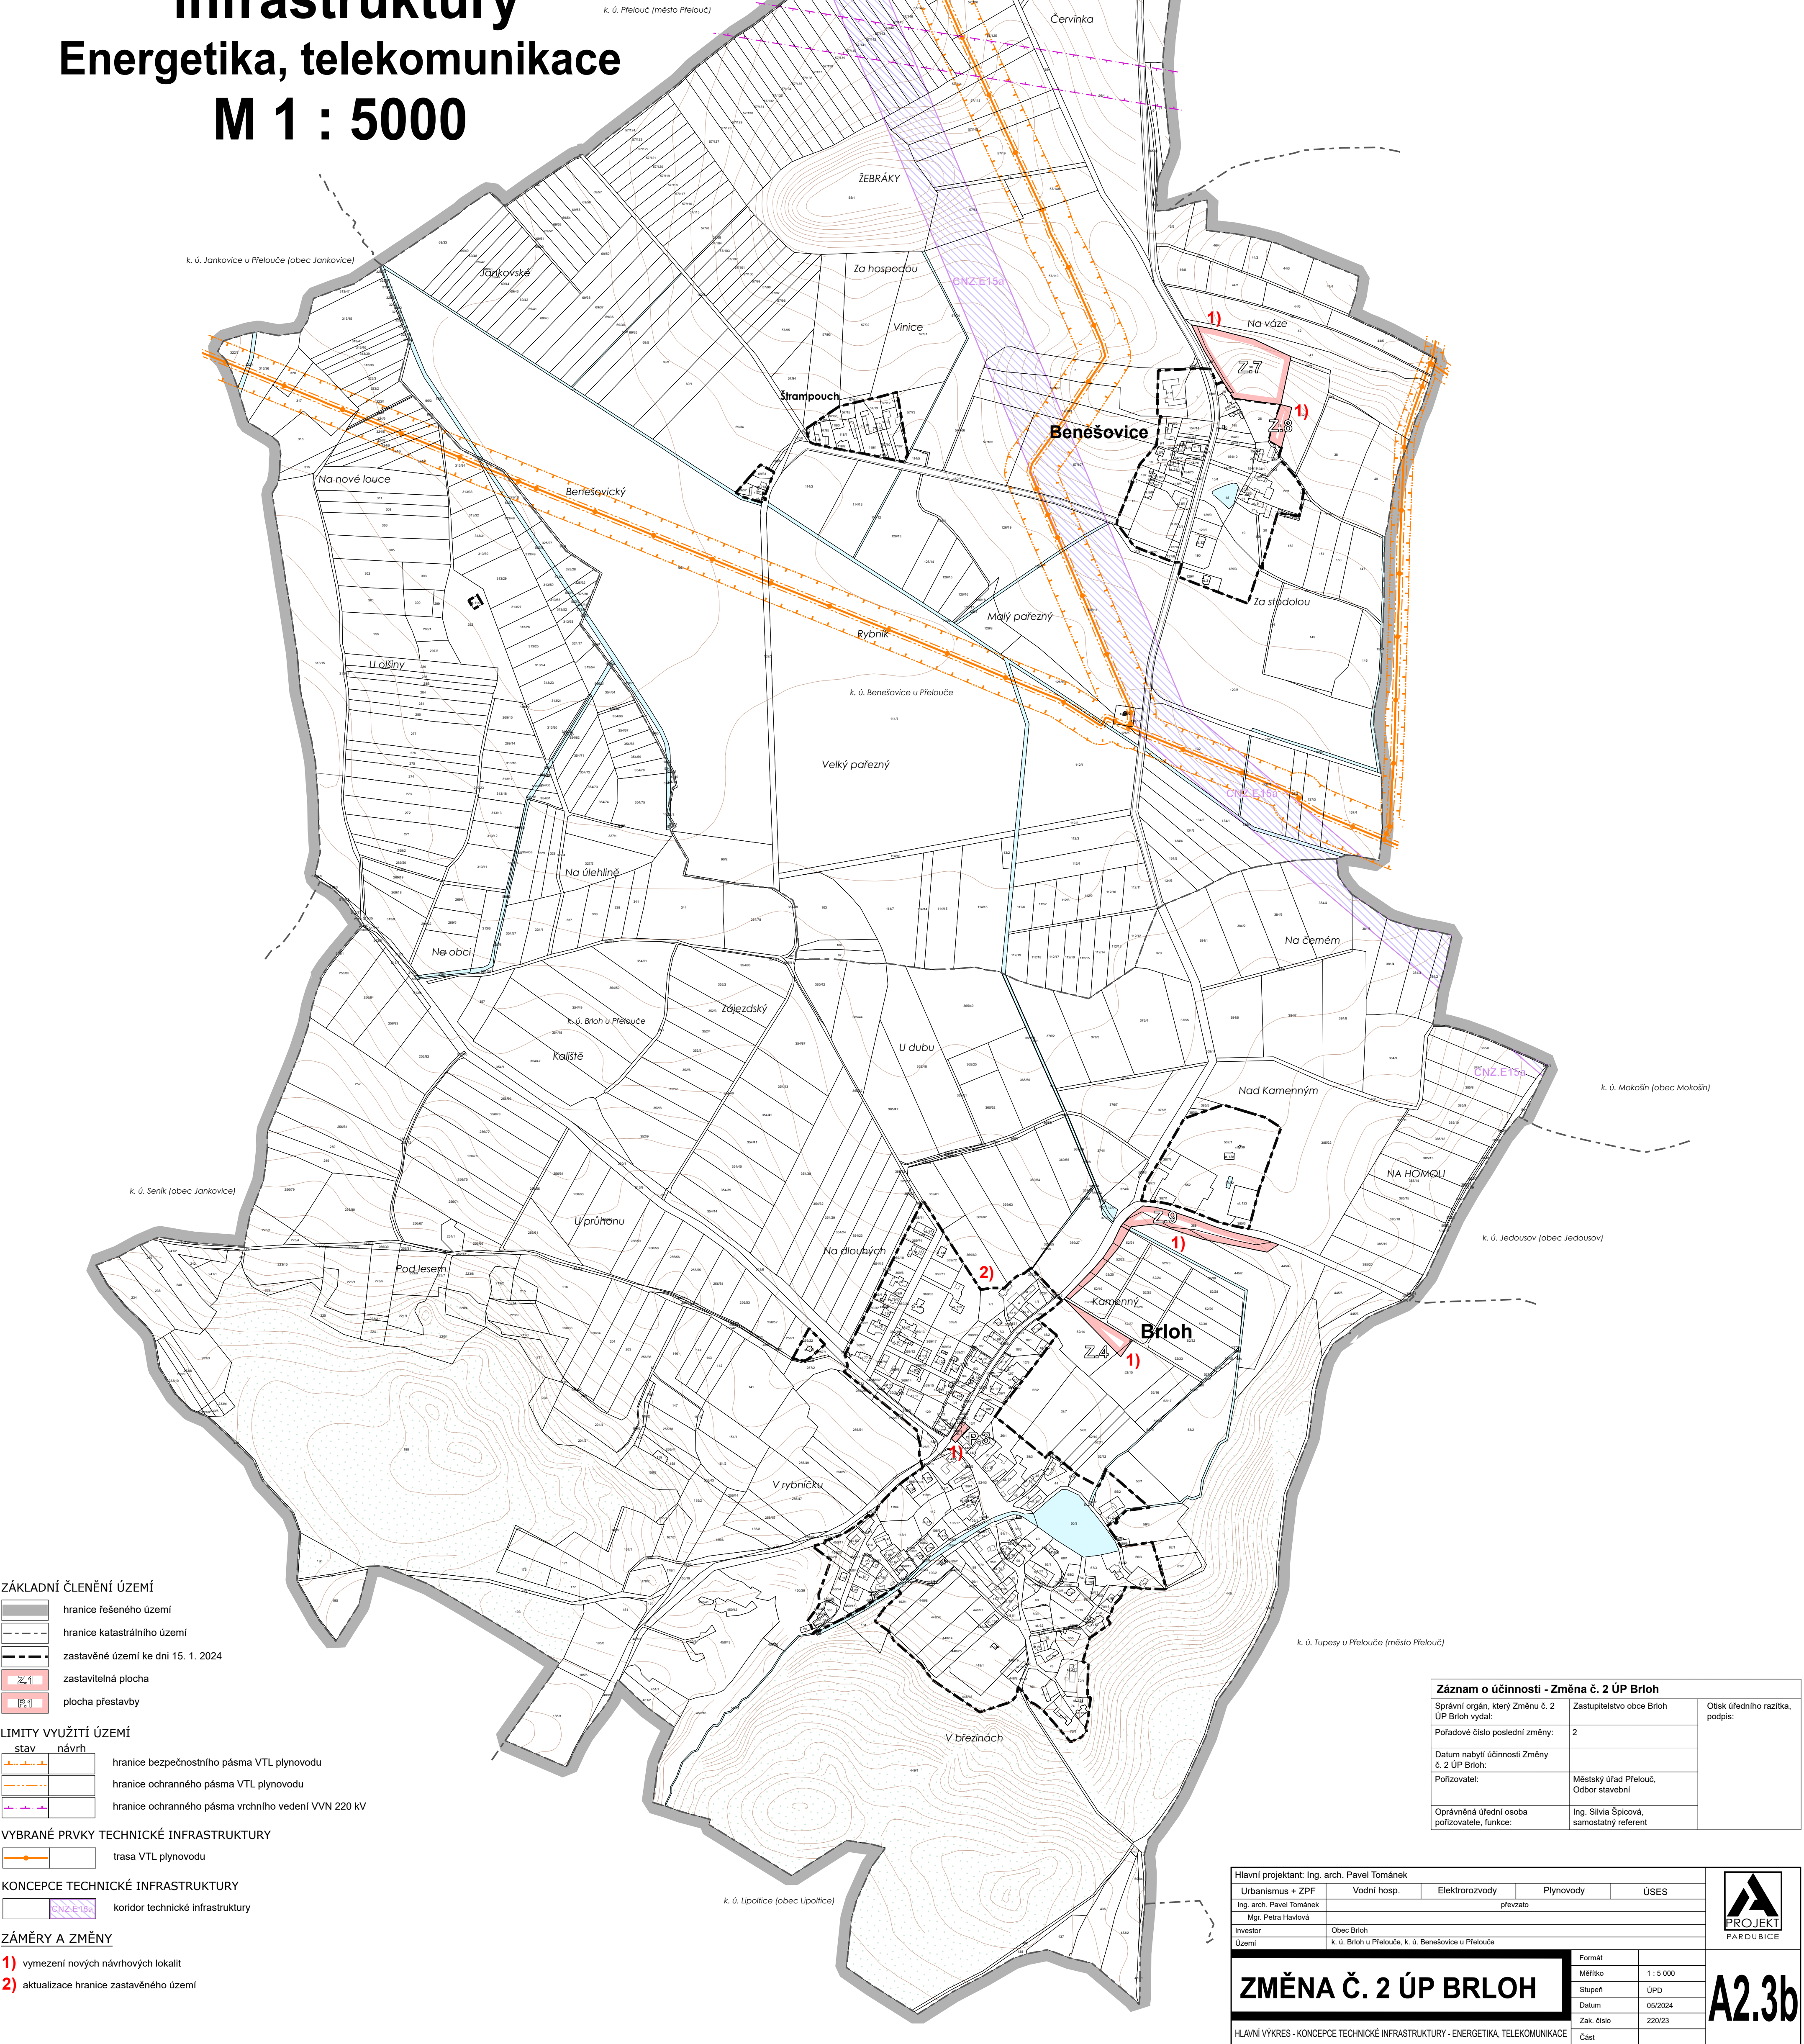

- ZÁKLADNÍ ČLENĚNÍ ÚZEMÍ**
- hranice řešeného území
 - hranice katastrálního území
 - zastavěné území ke dni 15. 1. 2024
 - Z.1 zastavitelná plocha
 - P.1 plocha přestavby

- LIMITY VYUŽITÍ ÚZEMÍ**
- stav návrh
 - hranice bezpečnostního pásma VTL plynovodu
 - hranice ochranného pásma VTL plynovodu
 - hranice ochranného pásma vrchního vedení VVN 220 kV

- VYBRANÉ PRVKY TECHNICKÉ INFRASTRUKTURY**
- trasa VTL plynovodu

- KONCEPCE TECHNICKÉ INFRASTRUKTURY**
- koridor technické infrastruktury

- ZÁMĚRY A ZMĚNY**
- 1) vymezení nových návrhových lokalit
 - 2) aktualizace hranice zastavěného území

Záznam o účinnosti - Změna č. 2 ÚP Brloh			
Správní orgán, který Změnu č. 2 ÚP Brloh vydal:	Zastupitelstvo obce Brloh	Ověřovací razítka, podpis:	
Pořadové číslo poslední změny:	2		
Datum nabytí účinnosti Změny č. 2 ÚP Brloh:			
Pořizovatel:	Městský úřad Písečná, Odbor stavební		
Oprávněná úřední osoba pořizovatele, funkce:	Ing. Silvia Špicová, samostatný referent		

Hlavní projektant: Ing. arch. Pavel Tománek					
Urbanismus + ZPF	Vodní hosp.	Elektrozvody	Plynovody		ÚSES
Ing. arch. Pavel Tománek					převzato
Mgr. Petra Havlová					
Investor					Obec Brloh
Území				k. ú. Brloh u Písečny, k. ú. Benešovice u Písečny	
ZMĚNA Č. 2 ÚP BRLOH				Formát	
				Měřítko	1 : 5 000
				Stupeň	ÚPD
				Datum	05/2024
				Zak. číslo	220/23
HLAVNÍ VÝKRES - KONCEPCE TECHNICKÉ INFRASTRUKTURY - ENERGETIKA, TELEKOMUNIKACE				Část	
A2.3b					



A2.3b