


ZMĚNA Č. 2 ÚP BRLOH

Hlavní výkres

- Koncepce technické infrastruktury

Vodní hospodářství

M 1 : 5000

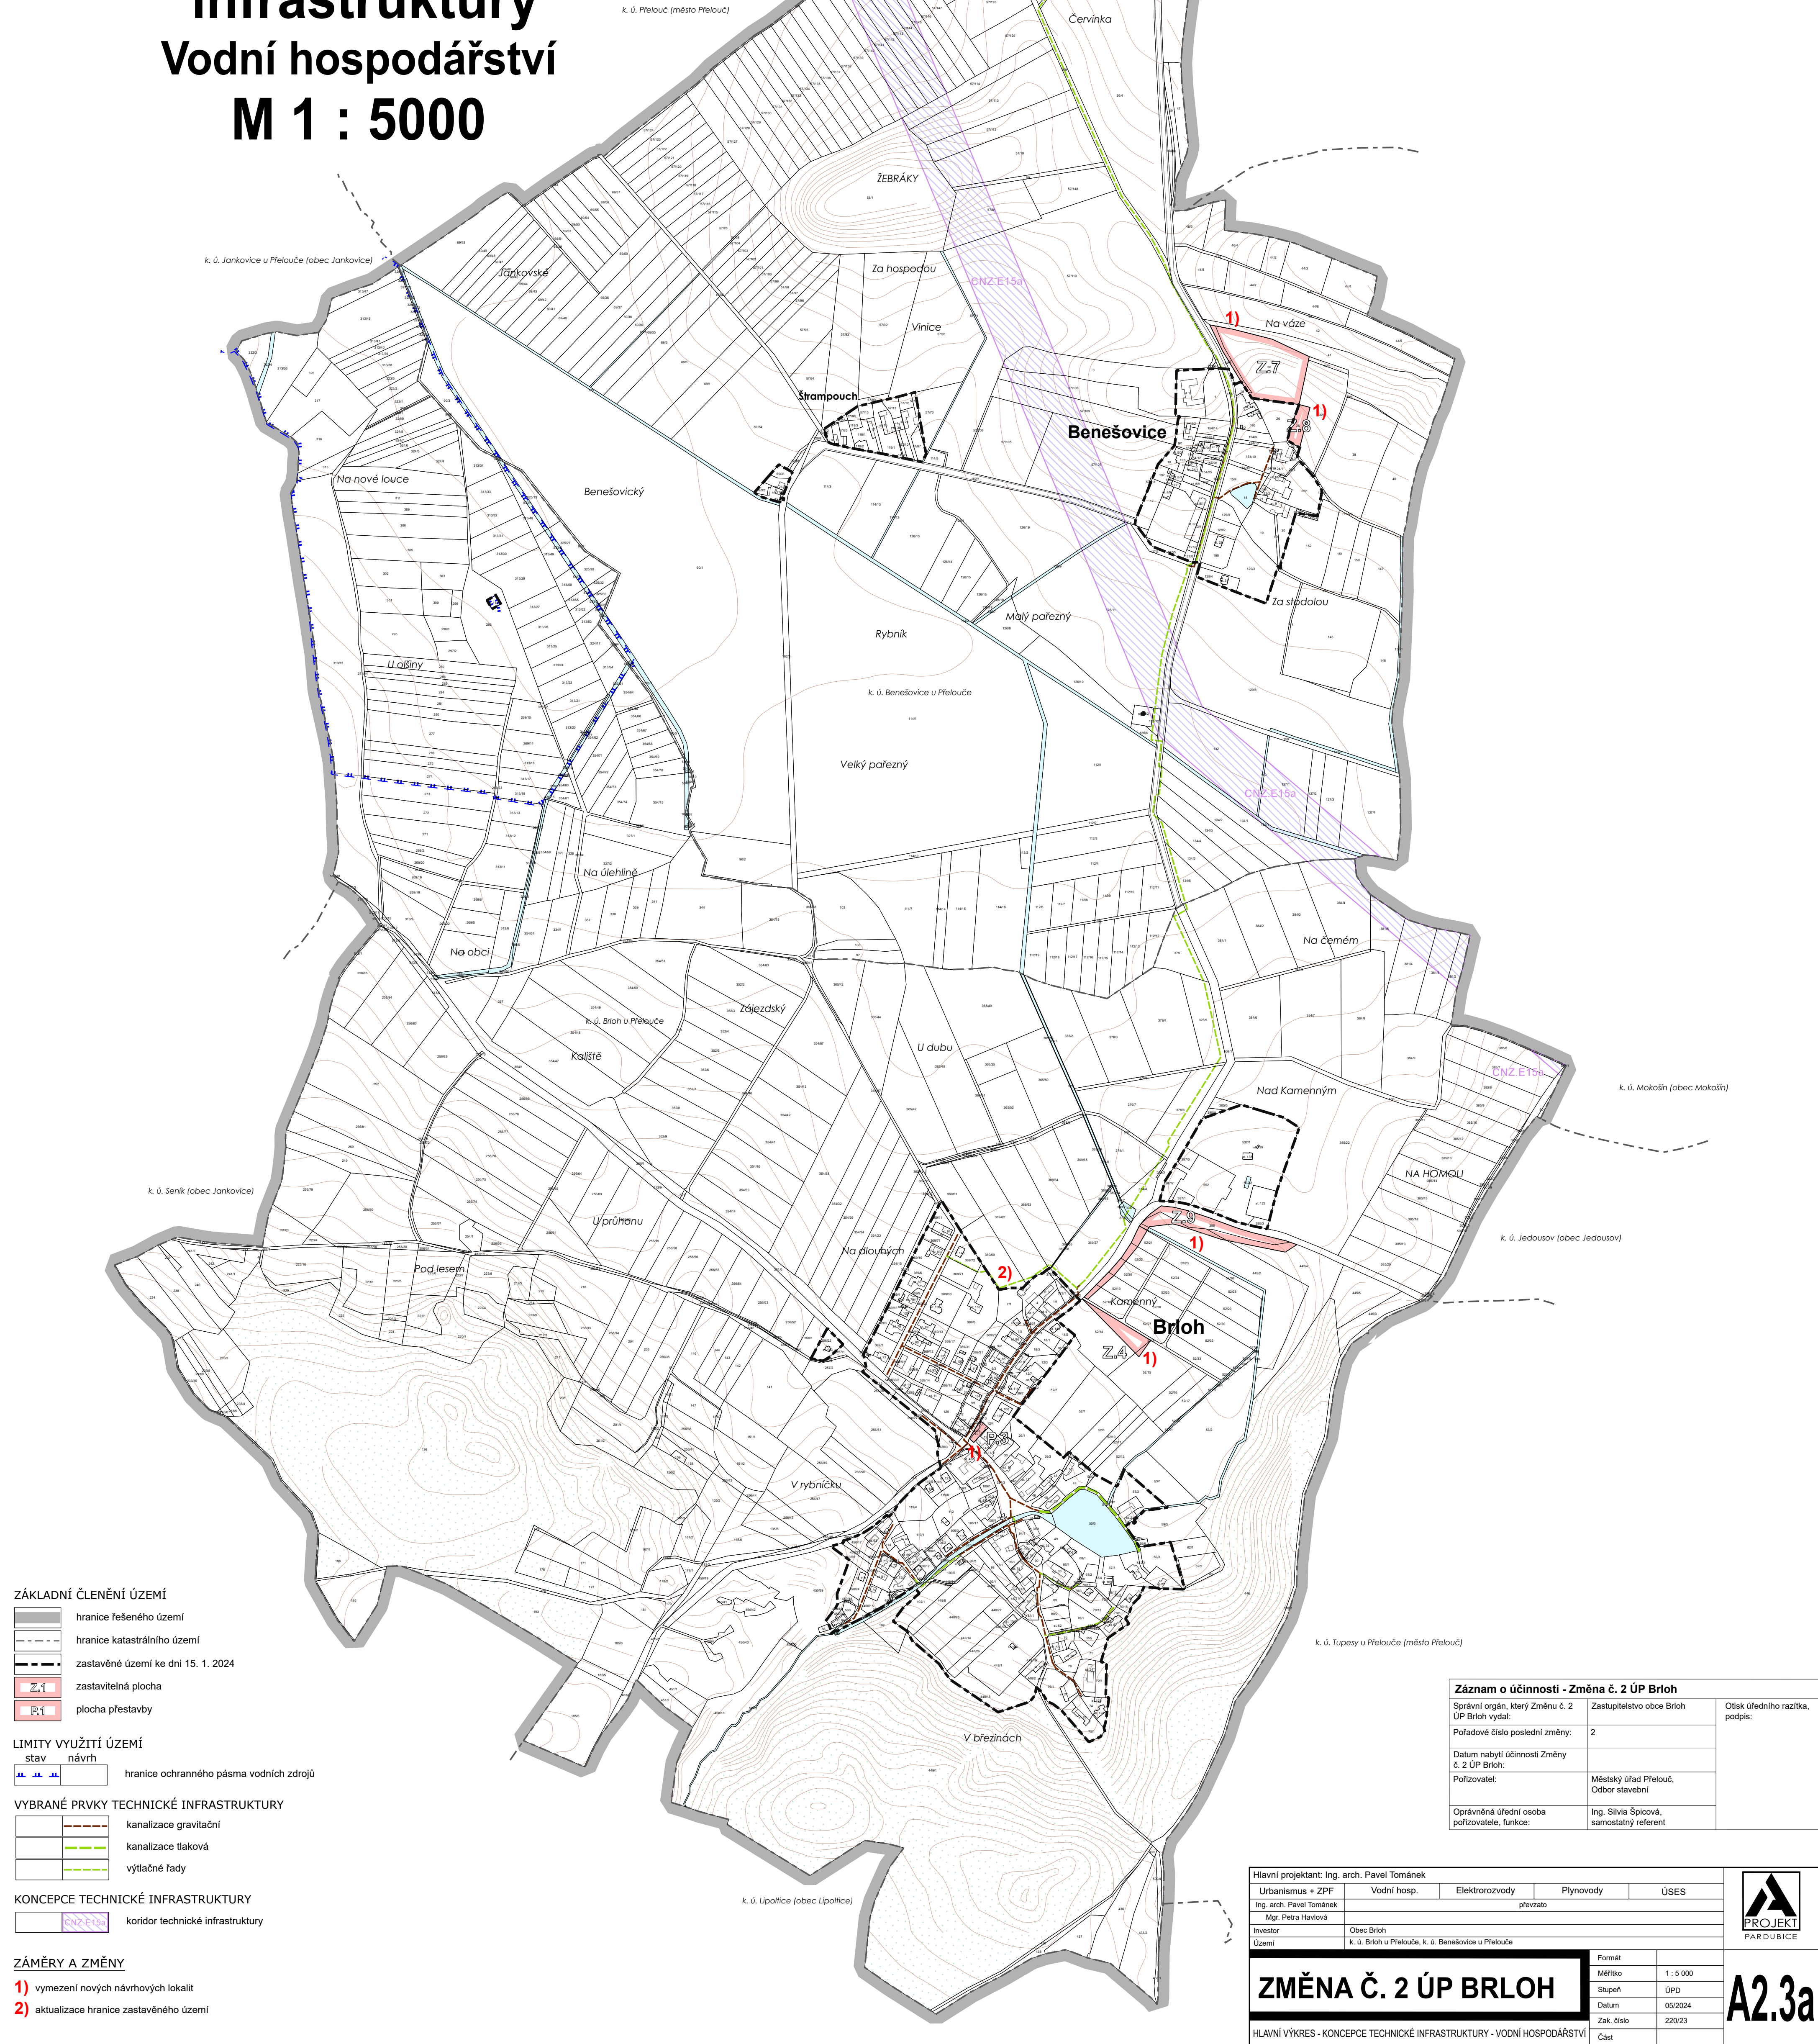

ZÁKLADNÍ ČLENĚNÍ ÚZEMÍ

- hranice řešeného území
- hranice katastrálního území
- zastavěné území ke dni 15. 1. 2024
- zastavitelná plocha
- plocha přestavby

LIMITY VYUŽITÍ ÚZEMÍ

- stav návrh
- hranice ochranného pásma vodních zdrojů

VYBRANÉ PRVKY TECHNICKÉ INFRASTRUKTURY

- kanalizace gravitační
- kanalizace tlaková
- výtláčné řady

KONCEPCE TECHNICKÉ INFRASTRUKTURY

- koridor technické infrastruktury

ZÁMĚRY A ZMĚNY

- 1) vymezení nových návrhových lokalit
- 2) aktualizace hranice zastavěného území

Záznam o účinnosti - Změna č. 2 ÚP Brloh

Správní orgán, který Změnu č. 2 ÚP Brloh vydal:	Zastupitelstvo obce Brloh	Otisk úředního razítka, podpis:
Pořadové číslo poslední změny:	2	
Datum nabytí účinnosti Změny č. 2 ÚP Brloh:	Městský úřad Píseč, Odbor stavební	
Pořizovatel:	Ing. Silvia Špicová, samostatný referent	
Oprávněná úřední osoba pořizovatele, funkce:		

Hlavní projektant: Ing. arch. Pavel Tománek	Urbanismus + ZPF	Vodní hosp.	Elektrozvody	Plynovody	ÚSES
Ing. arch. Pavel Tománek	Mgr. Petra Havlová				
Investor	Obec Brloh				
Území	k. ú. Brloh u Píseče, k. ú. Benešovice u Píseče				
ZMĚNA Č. 2 ÚP BRLOH					
HLAVNÍ VÝKRES - KONCEPCE TECHNICKÉ INFRASTRUKTURY - VODNÍ HOSPODÁŘSTVÍ					
Formát	Měřítko	1 : 5 000			
Stupeň	ÚPD				
Datum	05/2024				
Zak. číslo	220/23				
Část					



A2.3a