


ZMĚNA Č. 2 ÚP BRLOH

Hlavní výkres

M 1 : 5000

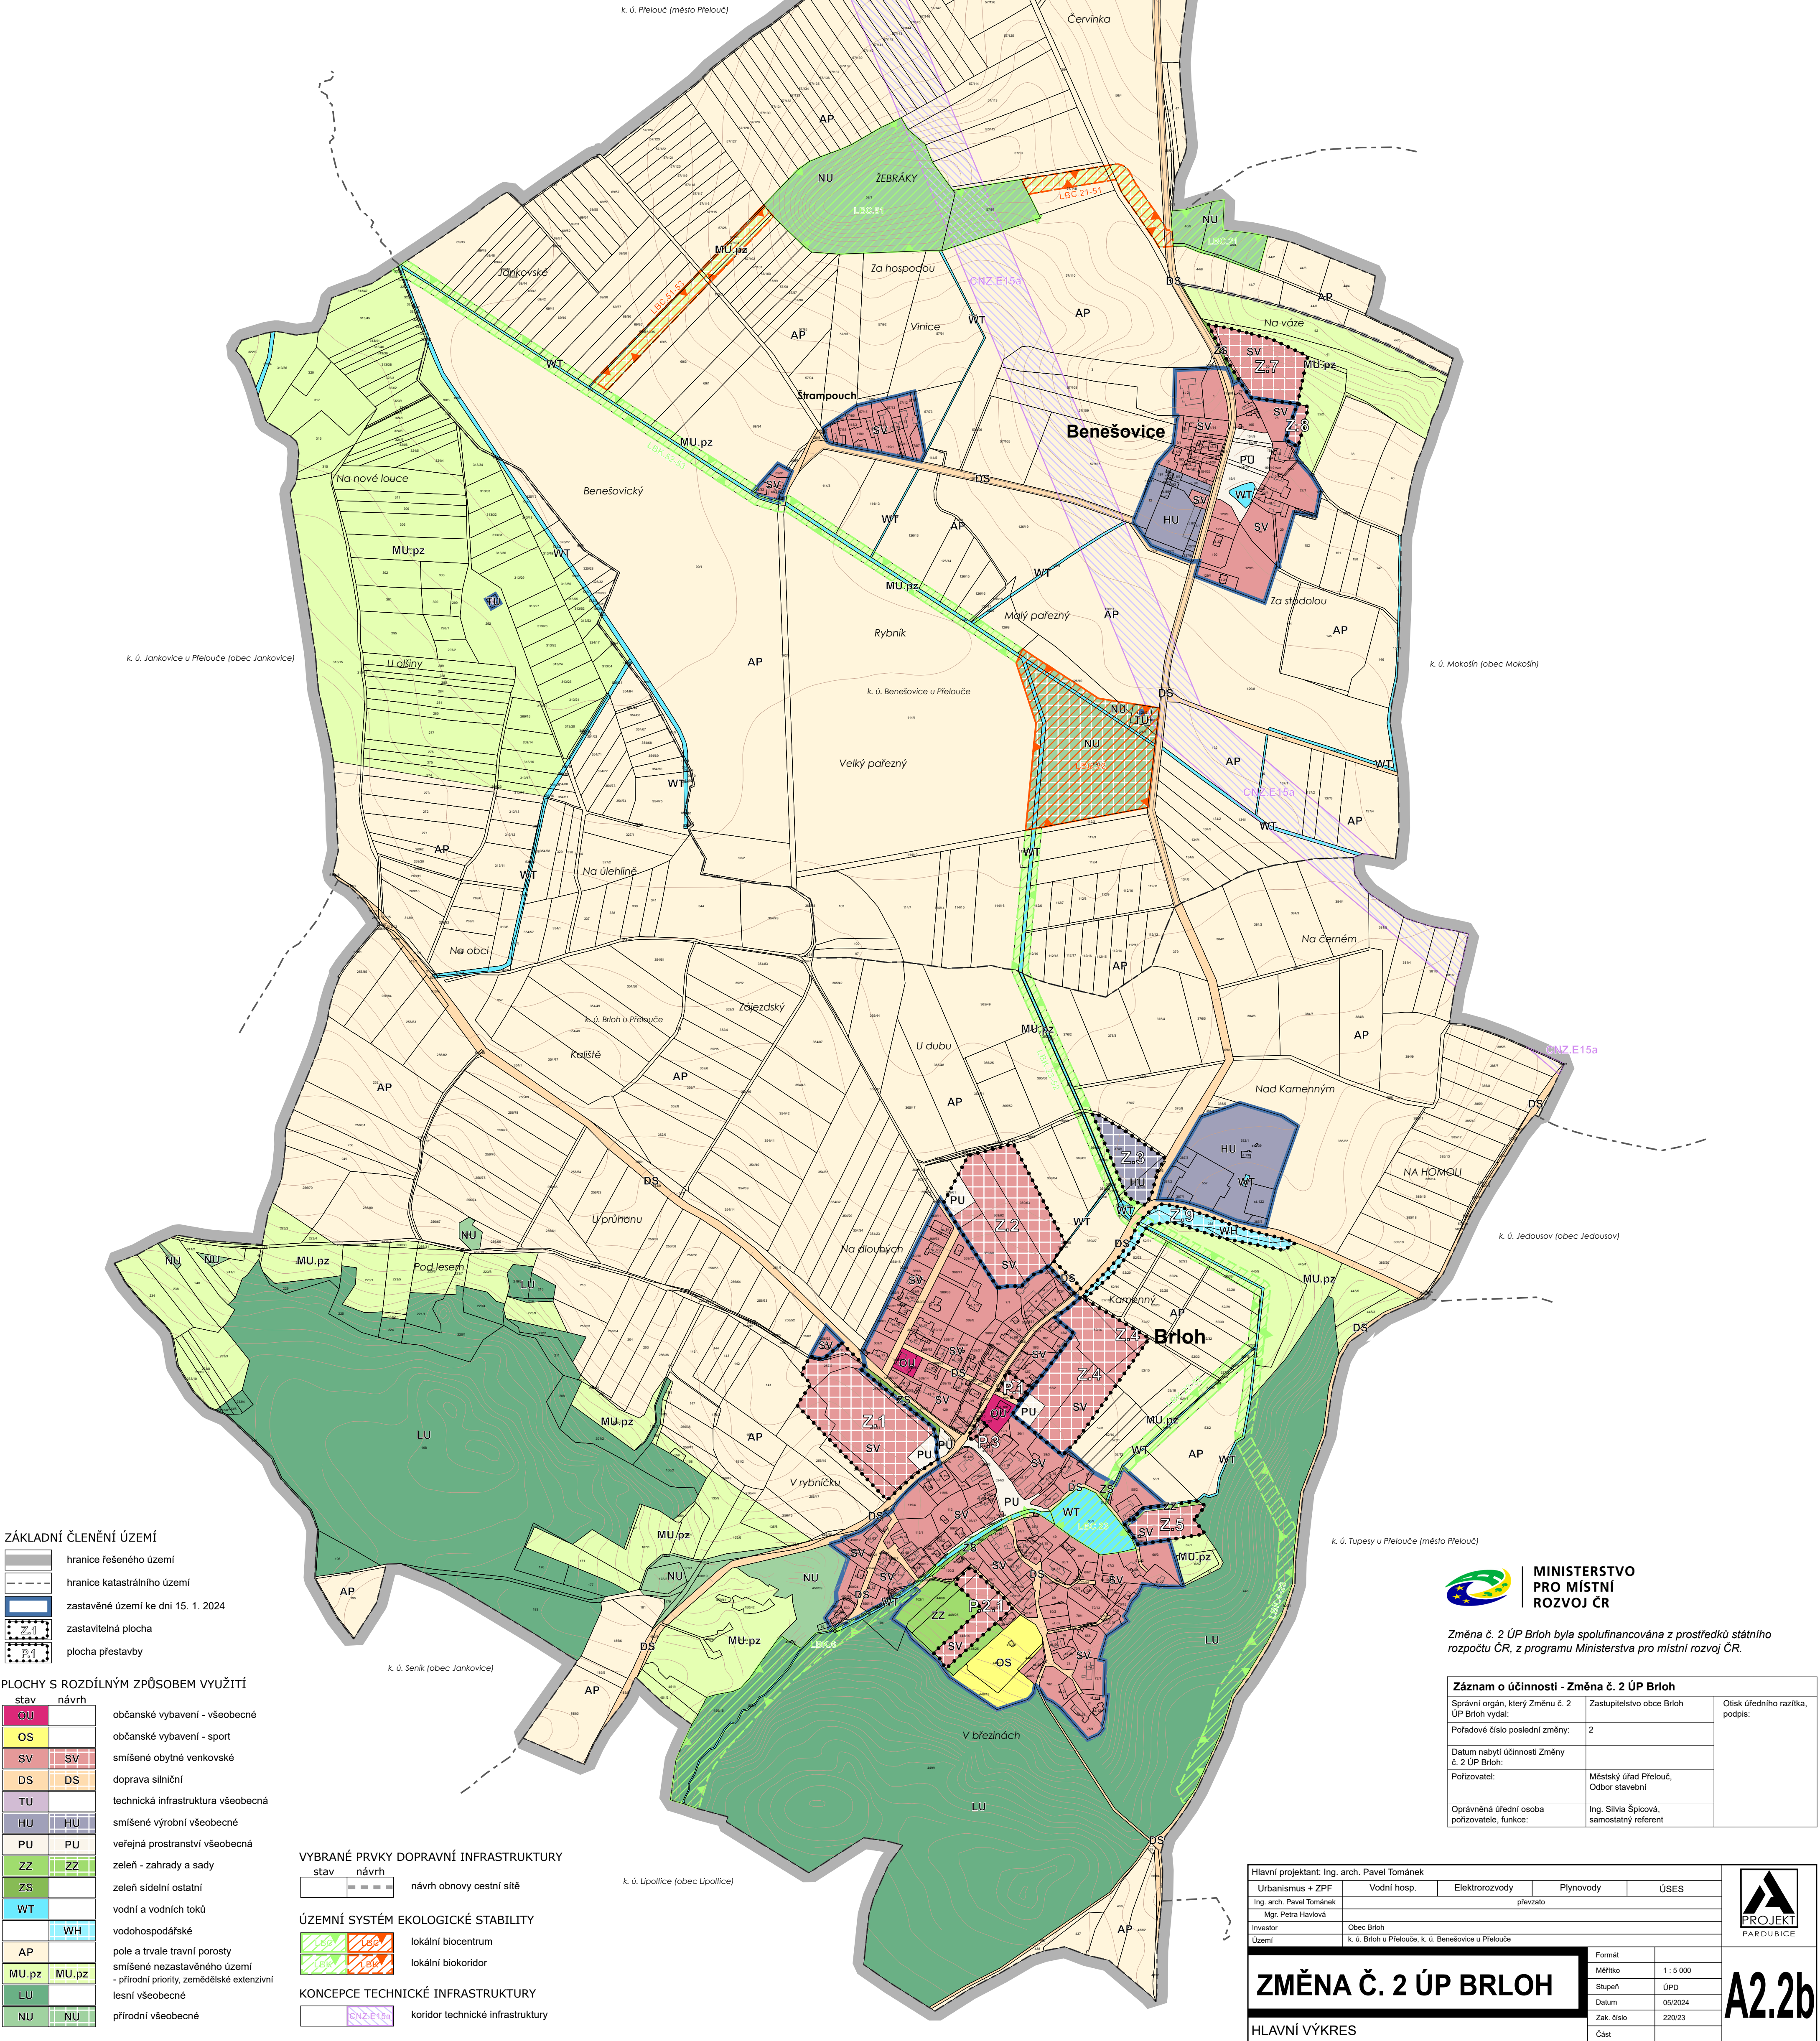

ZÁKLADNÍ ČLENĚNÍ ÚZEMÍ

- hranice řešeného území
- hranice katastrálního území
- zastavěné území ke dni 15. 1. 2024
- zastavitelná plocha
- plocha přestavby

PLOCHY S ROZDÍLNÝM ZPŮSOBEM VYUŽITÍ

- | stav | návrh | |
|-------|-------|--|
| OU | | občanské vybavení - všeobecné |
| OS | | občanské vybavení - sport |
| SV | SV | smíšené obytné venkovské |
| DS | DS | doprava silniční |
| TU | | technická infrastruktura všeobecná |
| HU | HU | smíšené výrobní všeobecné |
| PU | PU | veřejná prostranství všeobecná |
| ZZ | ZZ | zeleň - zahrady a sady |
| ZS | | zeleň sídelní ostatní |
| WT | | vodní a vodních toků |
| | WH | vodohospodářské |
| AP | | pole a trvalé travní porosty |
| MU.pz | MU.pz | smíšené nezastavěného území |
| LU | | - přírodní priority, zemědělské extenzivní |
| NU | NU | lesní všeobecné |
| | | přírodní všeobecné |

VYBRANÉ PRVKY DOPRAVNÍ INFRASTRUKTURY

- | stav | návrh | |
|------|-------|--------------------------|
| | | návrh obnovy cestní sítě |

ÚZEMNÍ SYSTÉM EKOLOGICKÉ STABILITY

- | | | |
|--|--|--------------------|
| | | lokální biocentrum |
| | | lokální biokoridor |

KONCEPCE TECHNICKÉ INFRASTRUKTURY

- | | | |
|--|--|----------------------------------|
| | | koridor technické infrastruktury |
|--|--|----------------------------------|



MINISTERSTVO
PRO MÍSTNÍ
ROZVOJ ČR

Změna č. 2 ÚP Brloh byla spolufinancována z prostředků státního rozpočtu ČR, z programu Ministerstva pro místní rozvoj ČR.

Záznam o účinnosti - Změna č. 2 ÚP Brloh		
Správní orgán, který Změnu č. 2 ÚP Brloh vydal:	Zastupitelstvo obce Brloh	Otisk úředního razítka, podpis:
Pořadové číslo poslední změny:	2	
Datum nabytí účinnosti Změny č. 2 ÚP Brloh:		
Pořizovatel:	Městský úřad Písek, Odbor stavební	
Oprávněná úřední osoba pořizovatele, funkce:	Ing. Silvie Špíková, samostatný referent	

Hlavní projektant: Ing. arch. Pavel Tománek					
Urbanismus + ZPF	Vodní hosp.	Elektrozvody	Plynovody		ÚSES
Ing. arch. Pavel Tománek					převzato
Mgr. Petra Havlová					
Investor	Obec Brloh				
Území	k. ú. Brloh u Píseleu, k. ú. Benešovice u Píseleu				
ZMĚNA Č. 2 ÚP BRLOH					
				Formát	
				Měřítko	1 : 5 000
				Stupeň	ÚPD
				Datum	05/2024
HLAVNÍ VÝKRES				Zak. číslo	220/23
				Část	
				A2.2b	



A2.2b